


Ansicht Süd

M 1:100

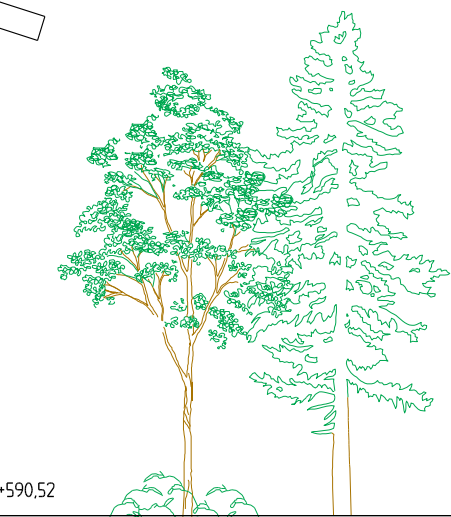


Projekt	
Kaserer Hans-Peter "Waidachhof" - Aufstockung Fitness	
Planer	
DI (FH) Markus Exenberger Zimmerer - Holzbau e.U. Hüttfeldstrasse 33 A-6345 Küssen / Tirol Tel. +43 5375 / 6264 www.exenberger.at zimmerer@exenberger.at	
Darstellung	
Ansicht Süd	Maßstab: 1:100
Gezeichnet: ExM	Datum: 21.01.2021
Projekt-Nr. Kaserer_42 / 2020	Plan-Nr. 2020 / 42_005



Ansicht Ost

M 1:100

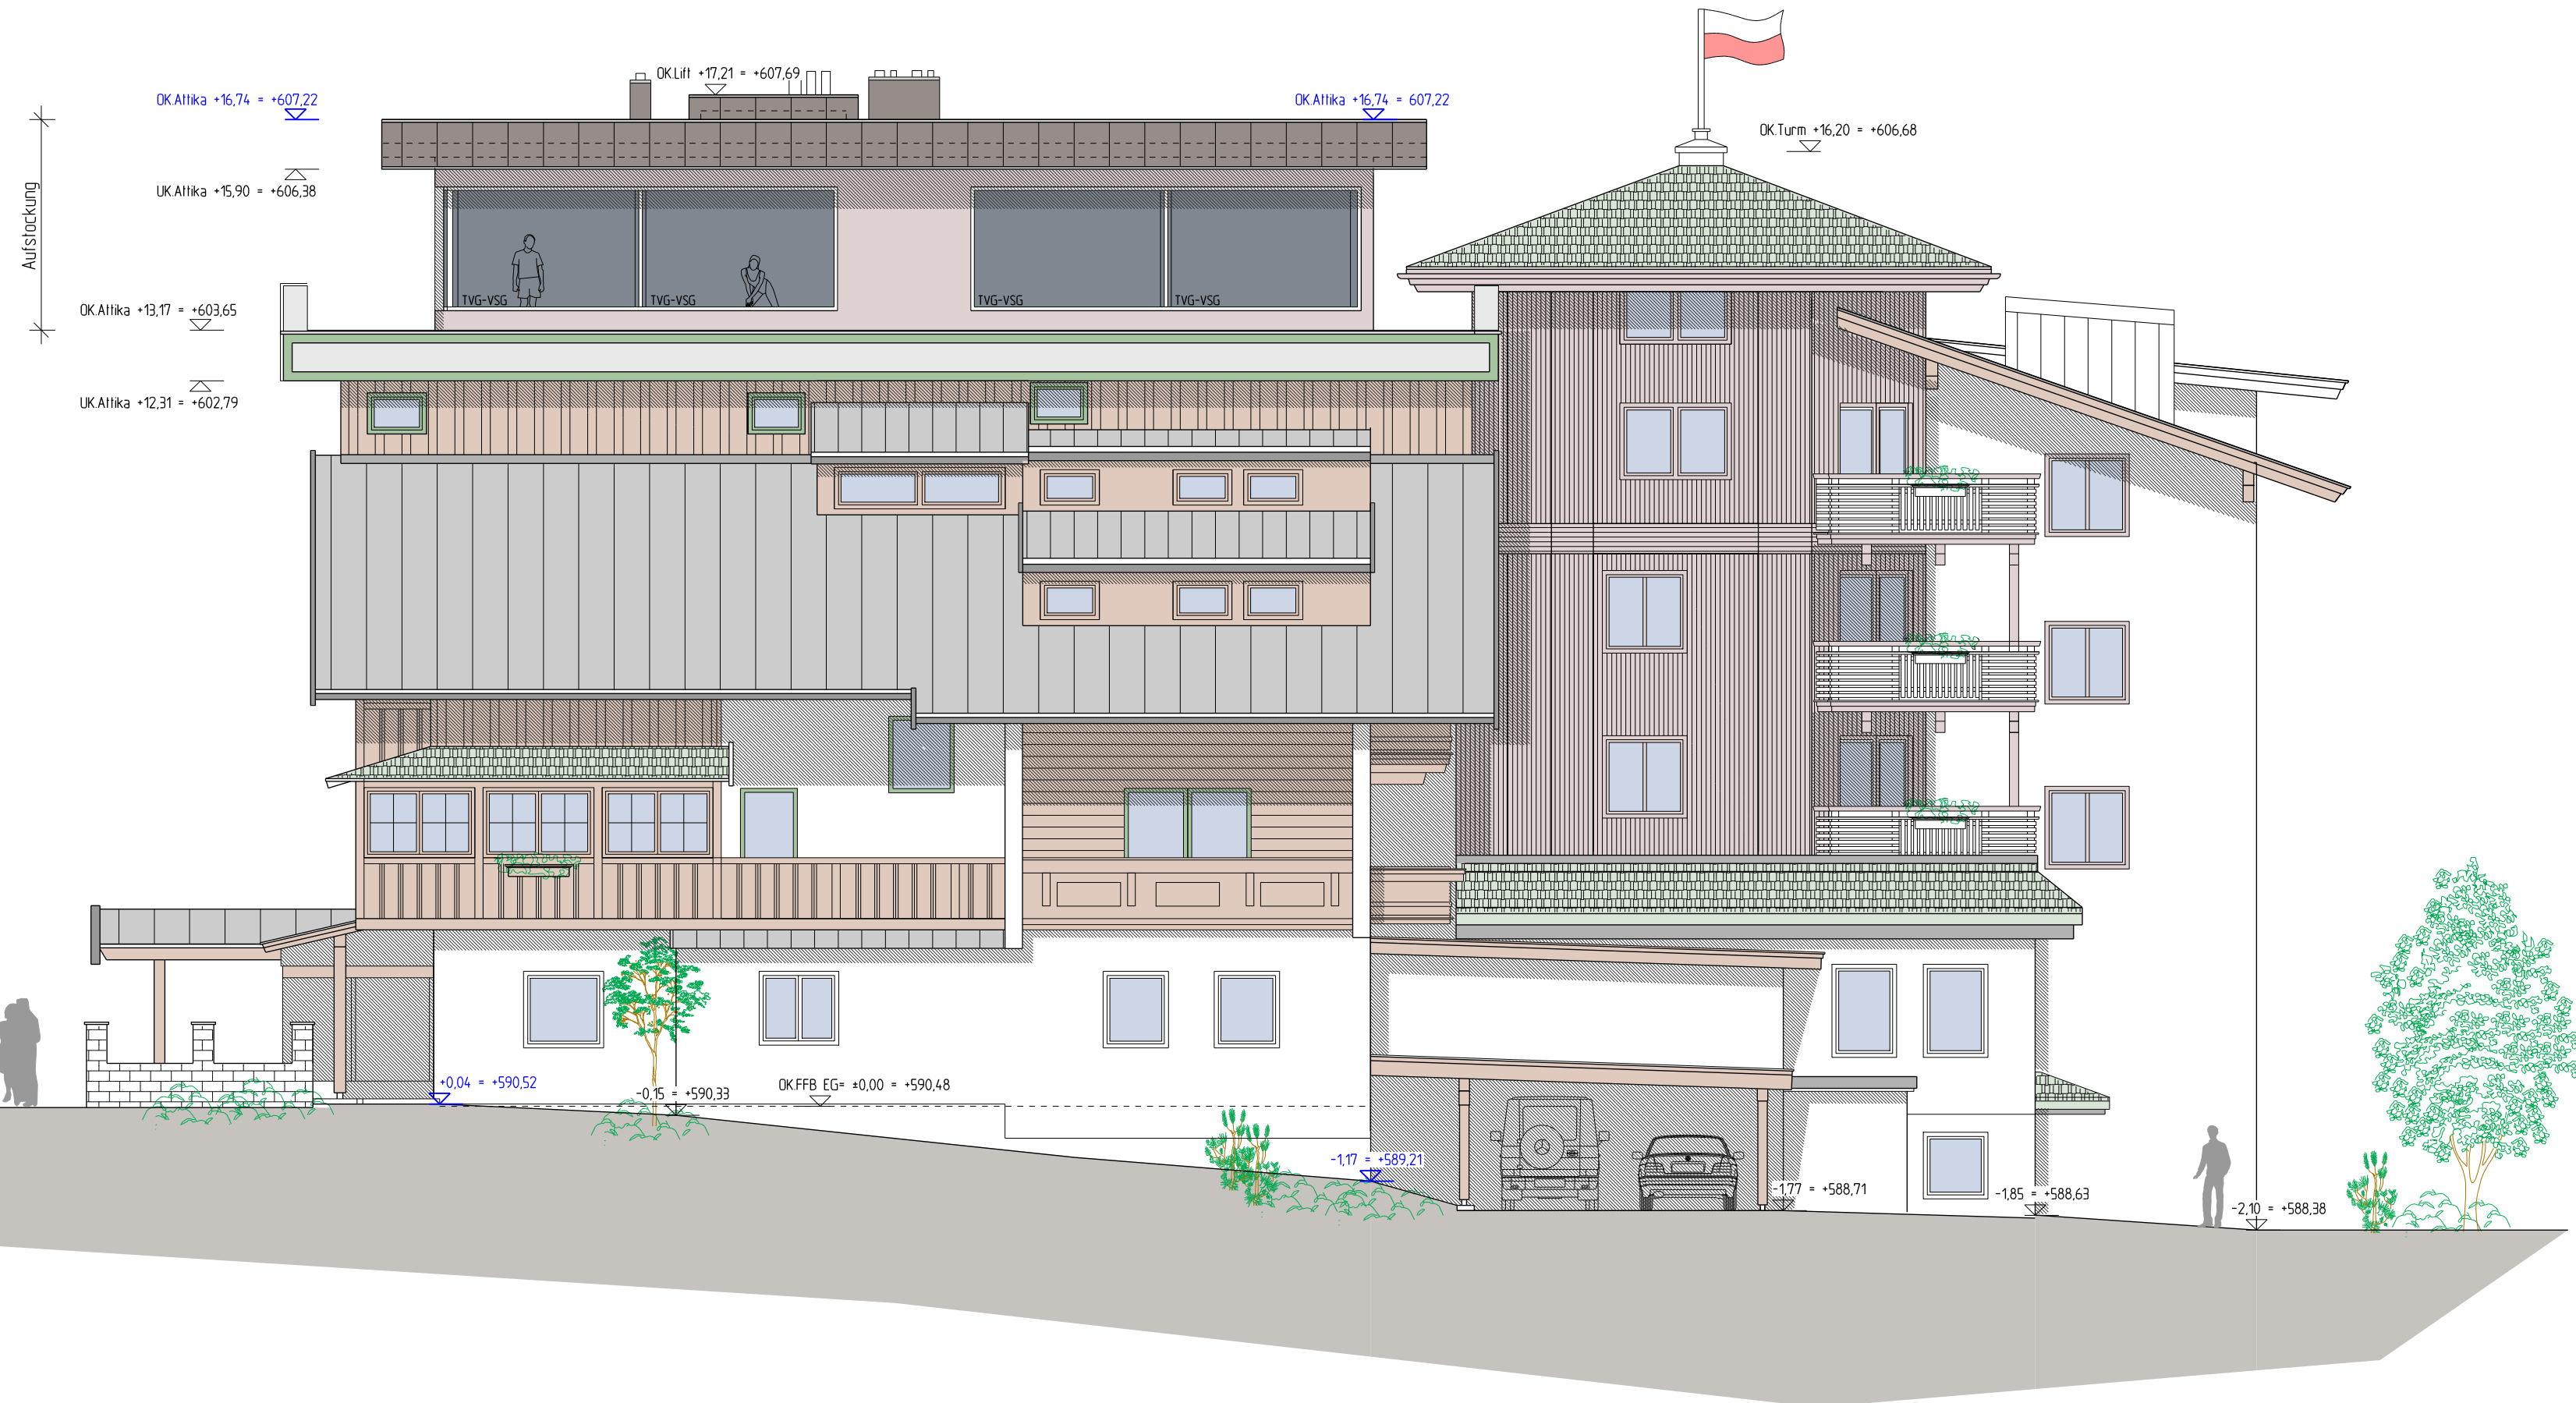


Projekt
Kaserer Hans-Peter "Waidachhof" - Aufstockung Fitness

Planer
Dl (FH) Markus Exenberger
Zimmerei - Holzbau e.U.
Hüttfeldstrasse 33
A-6345 Kassen / Tirol
Tel. +43 5375 / 6264
www.exenberger.at
zimmer@exenberger.at

Darstellung
Ansicht Ost
Gezeichnet: ExM
Projekt-Nr. Kaserer_42 / 2020

Maßstab: 1:100
Datum: 21.01.2021
Plan-Nr. 2020 / 42_006



Ansicht Nord
M 1:100



Projekt	
Kaserer Hans-Peter "Waidachhof" - Aufstockung Fitness	
Planer	
DI (FH) Markus Exenberger Zimmerer - Holzbau e.U. Hüttfeldstrasse 33 A-6345 Kössen / Tirol Tel. +43 5375 / 6884 www.exenberger.at zimmerer@exenberger.at	
Darstellung	
Ansicht Nord	Maßstab: 1:100
Gezeichnet: EXM	Datum: 21.01.2021
Projekt-Nr. Kaserer_42 / 2020	Plan-Nr. 2020 / 42_007



Ansicht West

M 1:100



Projekt	
Kaserer Hans-Peter "Waidachhof" - Aufstockung Fitness	
Planer	
DI (FH) Markus Exenberger Zimmererei - Holzbau e.U. Hüttfeldstrasse 33 A-6345 Kassen / Tirol Tel. +43 5375 / 6264 www.exenberger.at zimmererei@exenberger.at	
Darstellung	
Ansicht West	Maßstab: 1:100
Gezeichnet: ExM	Datum: 21.01.2021
Projekt-Nr. Kaserer_42 / 2020	Plan-Nr. 2020 / 42_008

